





LOCALIZACION

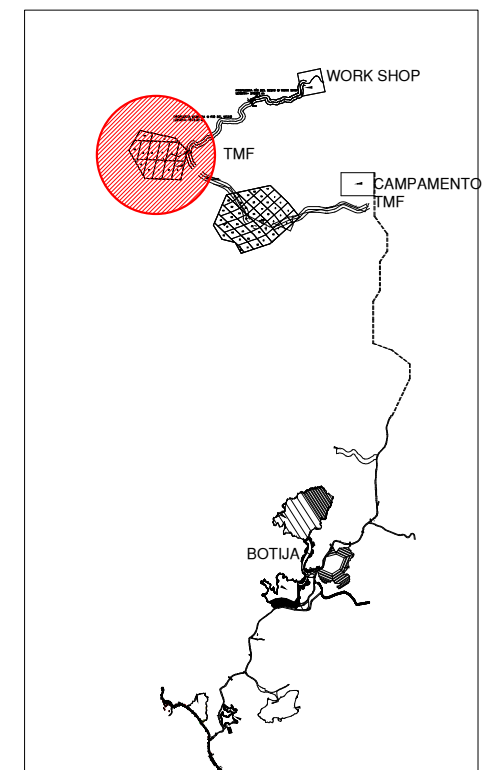

ZONA DE PRECAUCIÓN
SOLO MAQUINARIAS

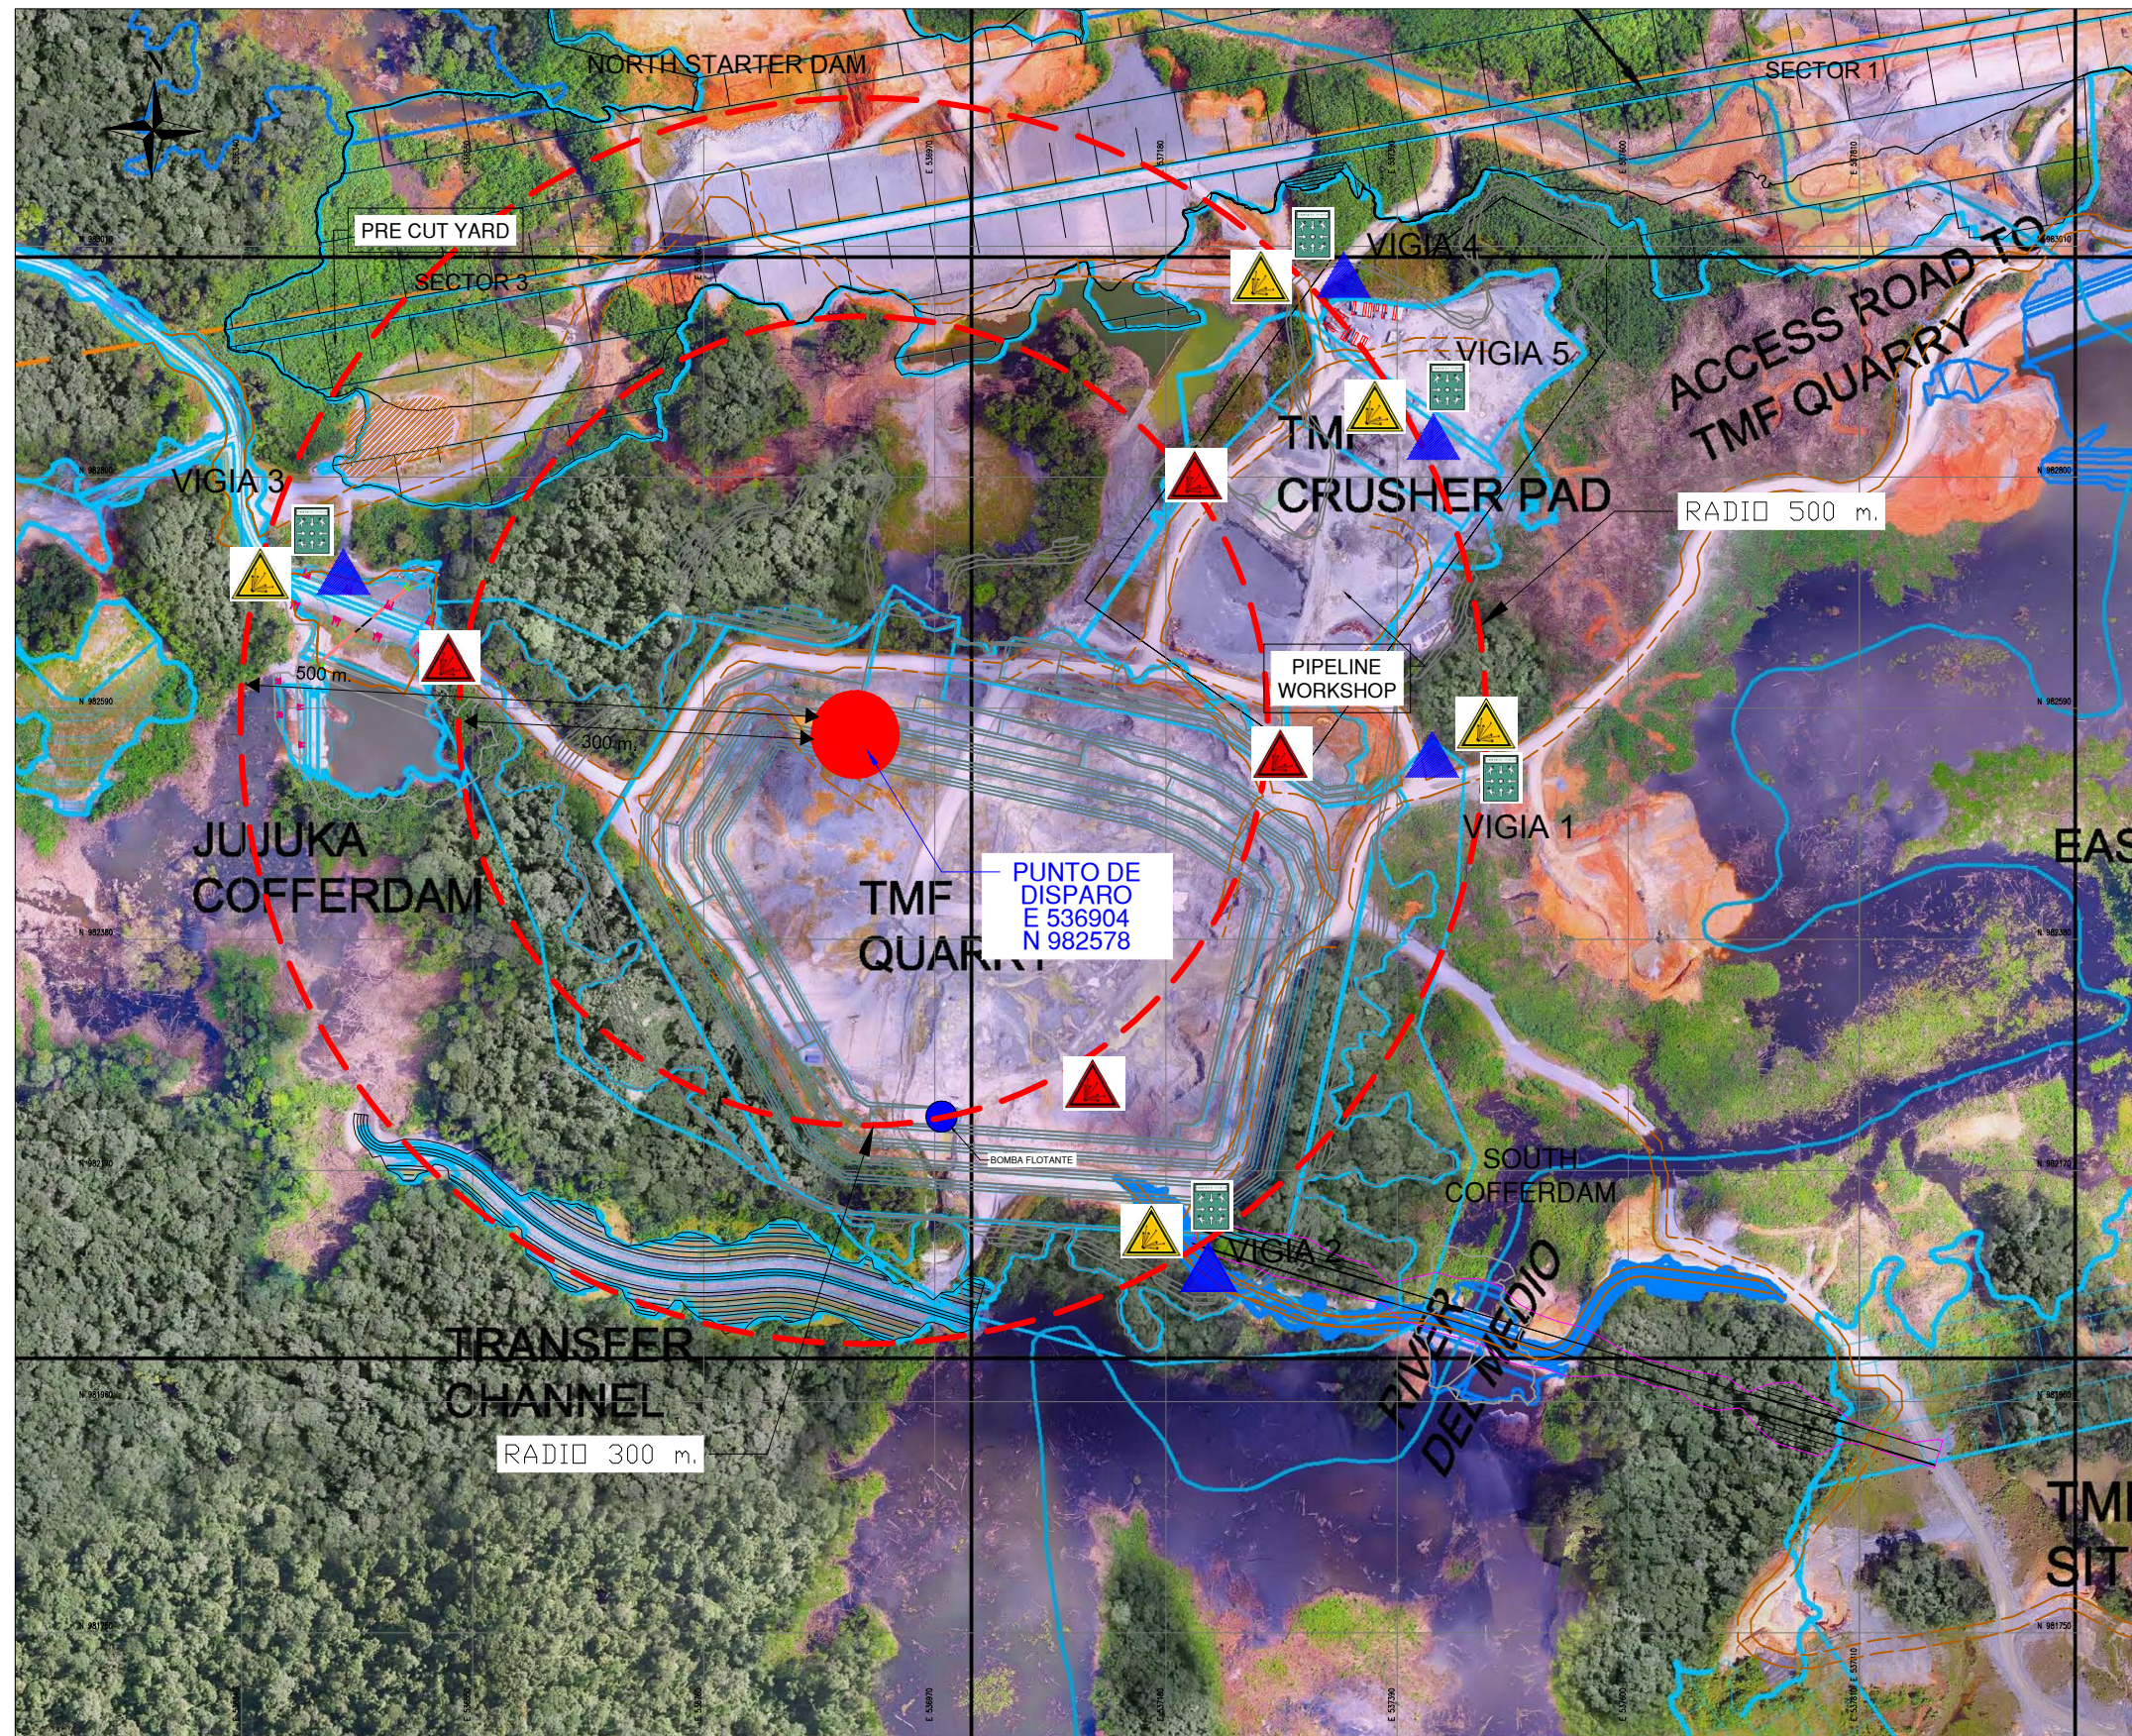

ZONA DE PELIGRO
TOTAL EVACUACIÓN



PUNTO DE REUNIÓN

PARAMÉDICO Y
RESCATE

CLIENTE:
CLIENT:

MPSA.

PROPIETARIO:
OWNER:

FQML.

PROYECTO:
PROJECT:

CANTERA TMF

ESPECIALIDAD:
SPECIALIST:

OFICINA
TECNICA

PLANO:
LAYOUT:

MALLA DE PERFORACION

DISEÑO:
DESIGN: TOPOGRAFIA_ST

DIBUJO:
DRAWING:

FECHA:
DATE: 06/02/19

SUPERVISION VOLADURA
STRACON

NOMBRE:
CARGO:
FIRMA:
FECHA:

SEGURIDAD
STRACON

NOMBRE:
CARGO:
FIRMA:
FECHA:

EXPLOSIVISTA
AUSTIN POWDER

NOMBRE:
CARGO
FIRMA:
FECHA:

SUPERVISION
MPSA

NOMBRE:
CARGO
FIRMA:
FECHA:

SEGURIDAD MPSA	
-------------------	--

NOMBRE: _____
CARGO _____
FIRMA: _____
FECHA: _____

TALADRO No. 43-45

UBICACION :CANTERA TMF
LOCATION :QUARRY TMF

HORA: 12:30 pm
DATE: 07/02/19